


12. ÄNDERUNG

Ausgefertigte Planfassung


TEIL A - PLANZEICHNUNG
 MASSSTAB 1:2000
 ES GILT DIE BAUNUTZUNGSVERORDNUNG - BauNVO 1990 / PlanzV 90

LAGE DES GEWERBEGEBIETES

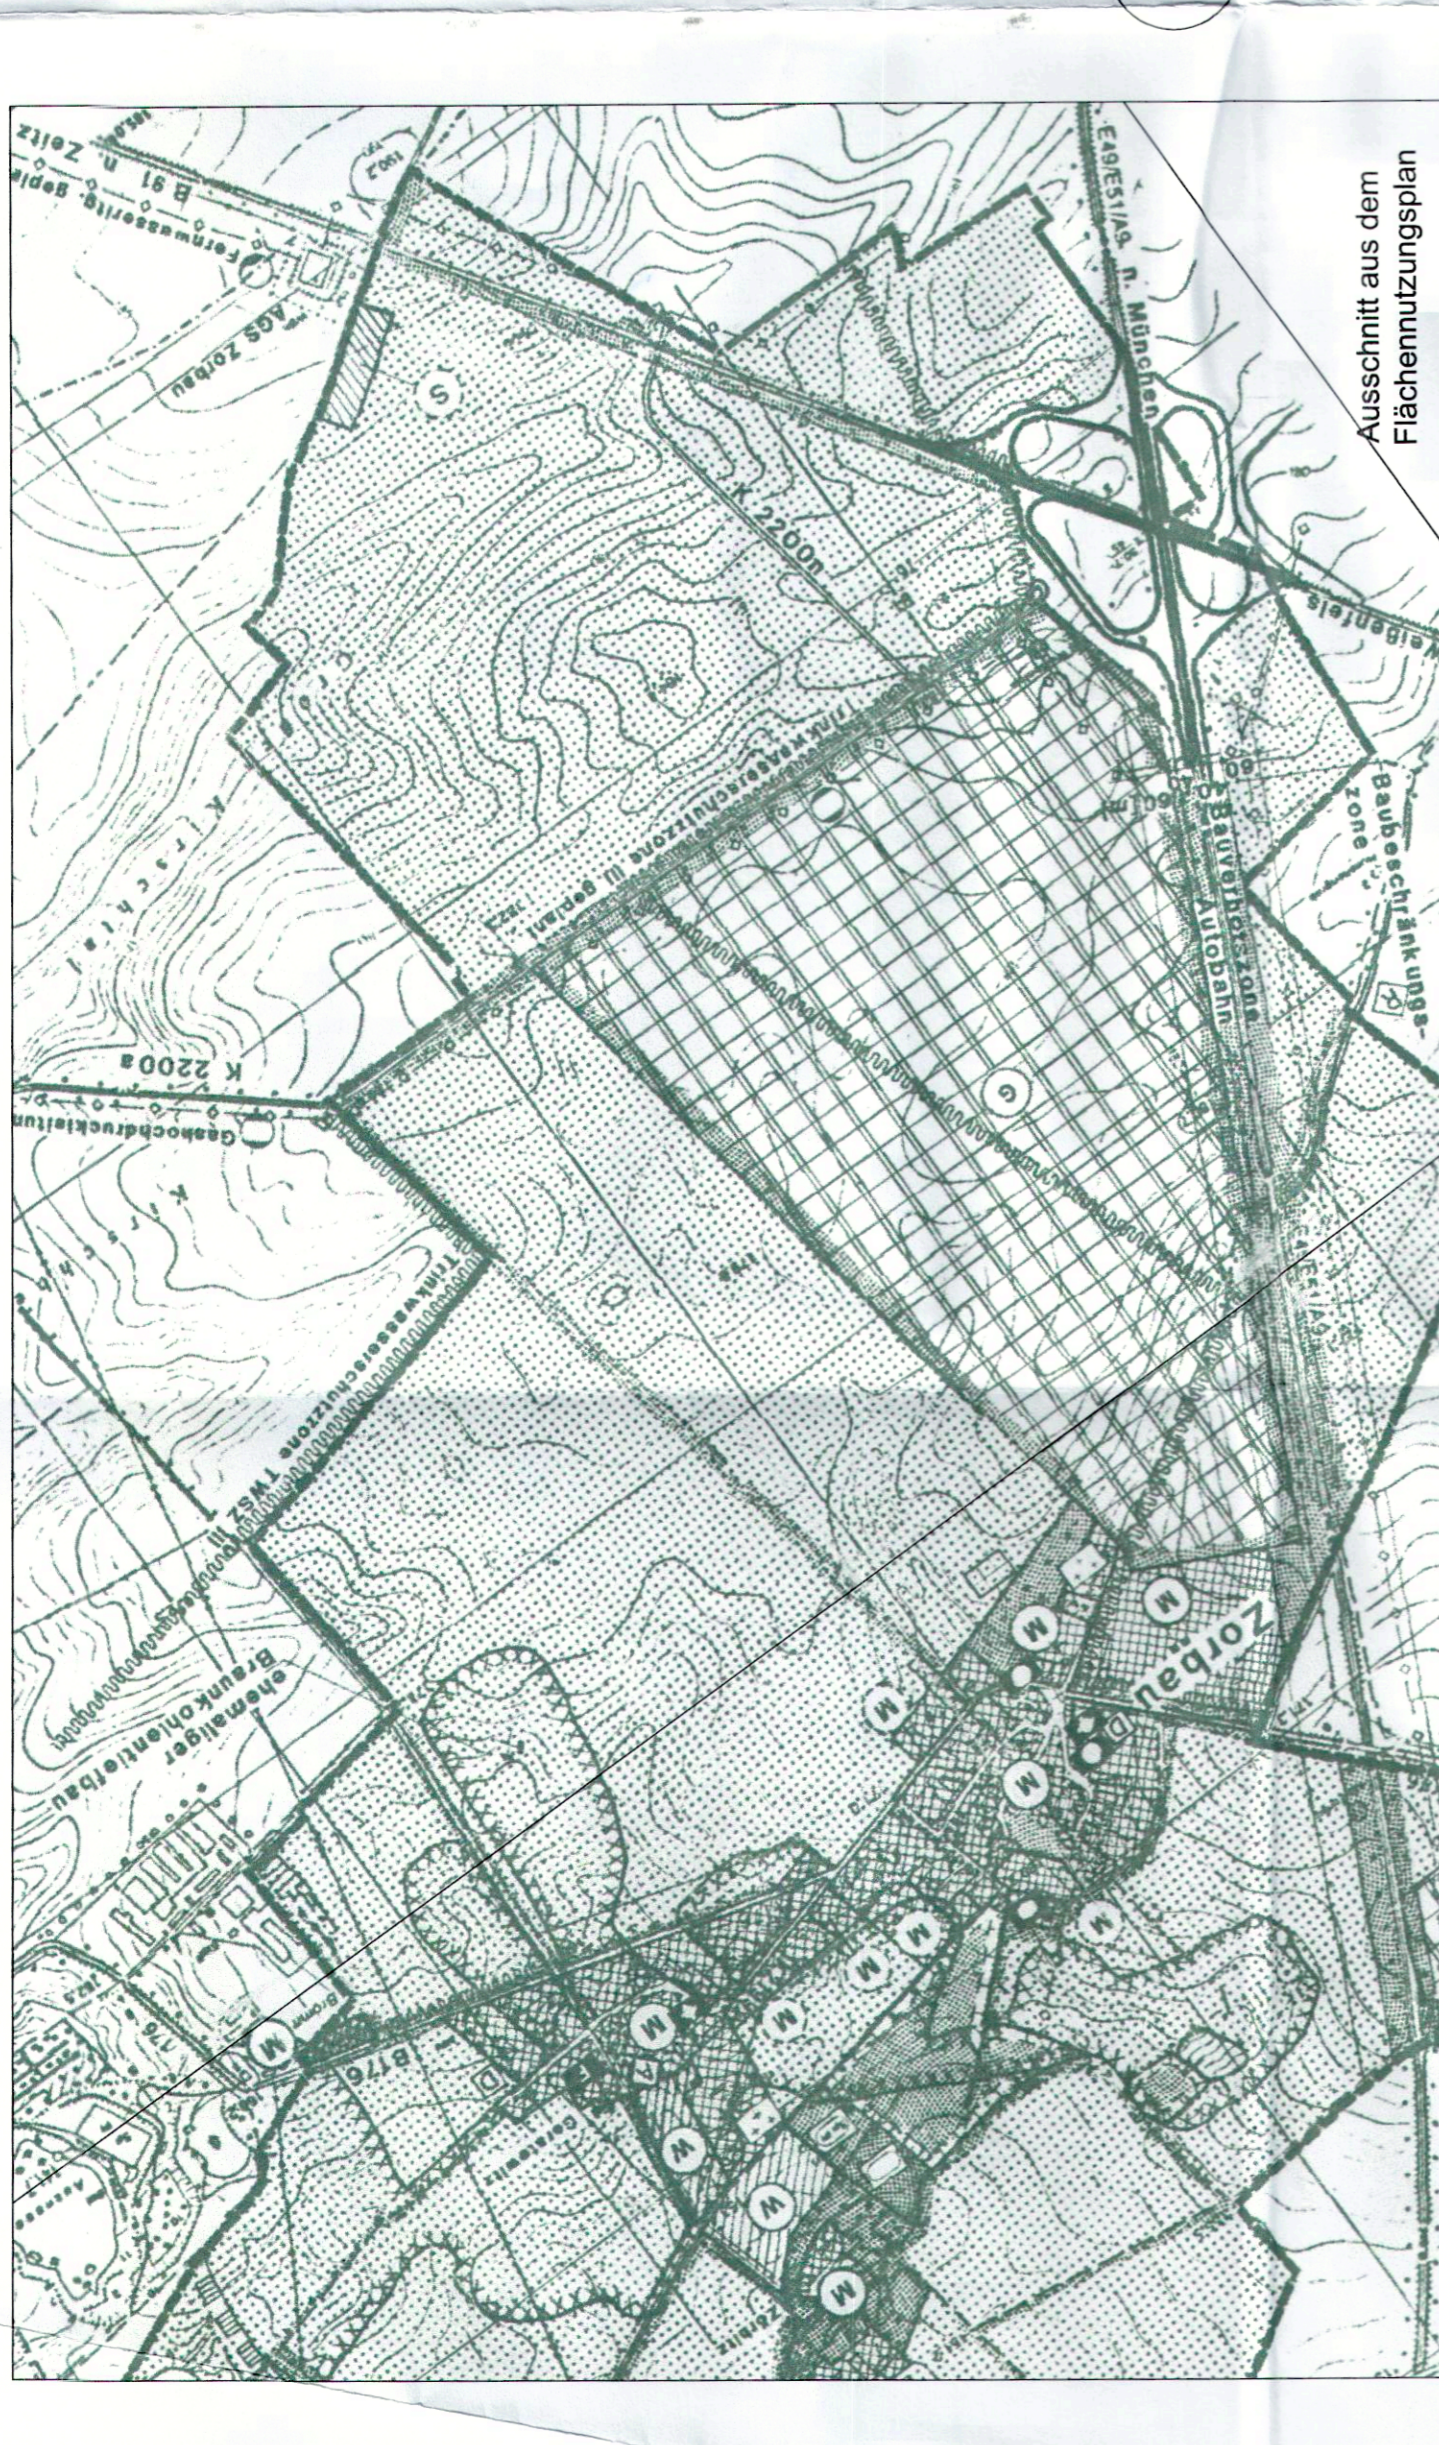


Ausgleichsmaßnahmen sind im Sondergebiet Freizeit und Erholung nordwestlich der Ortslage Zorbau ausgewiesen.

Detail "A"

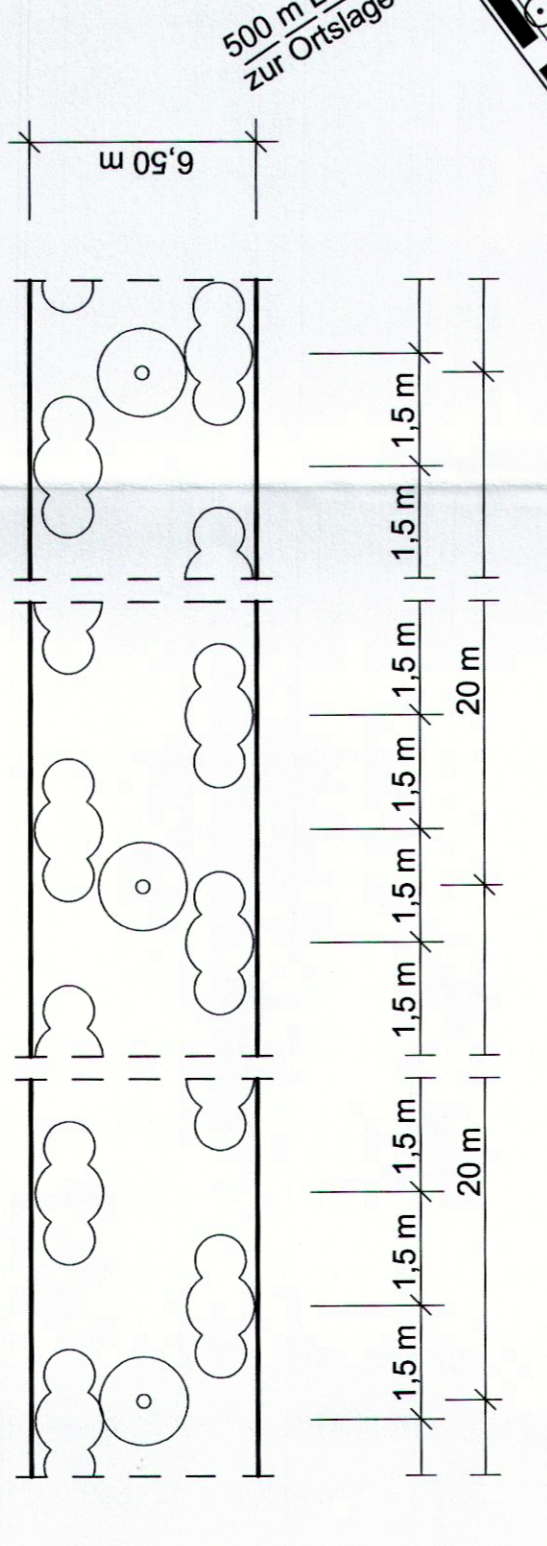

Bepflanzung der Pflanzstreifen nur im Bereich TG 1.2


eingeschränktes Gewerbegebiet

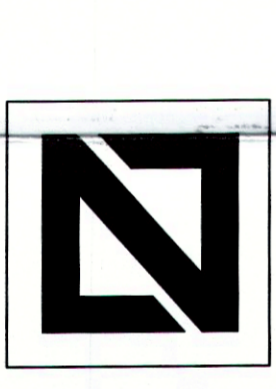

Grundlage: Ausgefertigte Planfassung zur 11. Änderung des Bebauungsplanes

Nr. 1 Gewerbegebiet 1 ZORBAU-SÜD der Stadt Lützen

LAGE IM RAUM

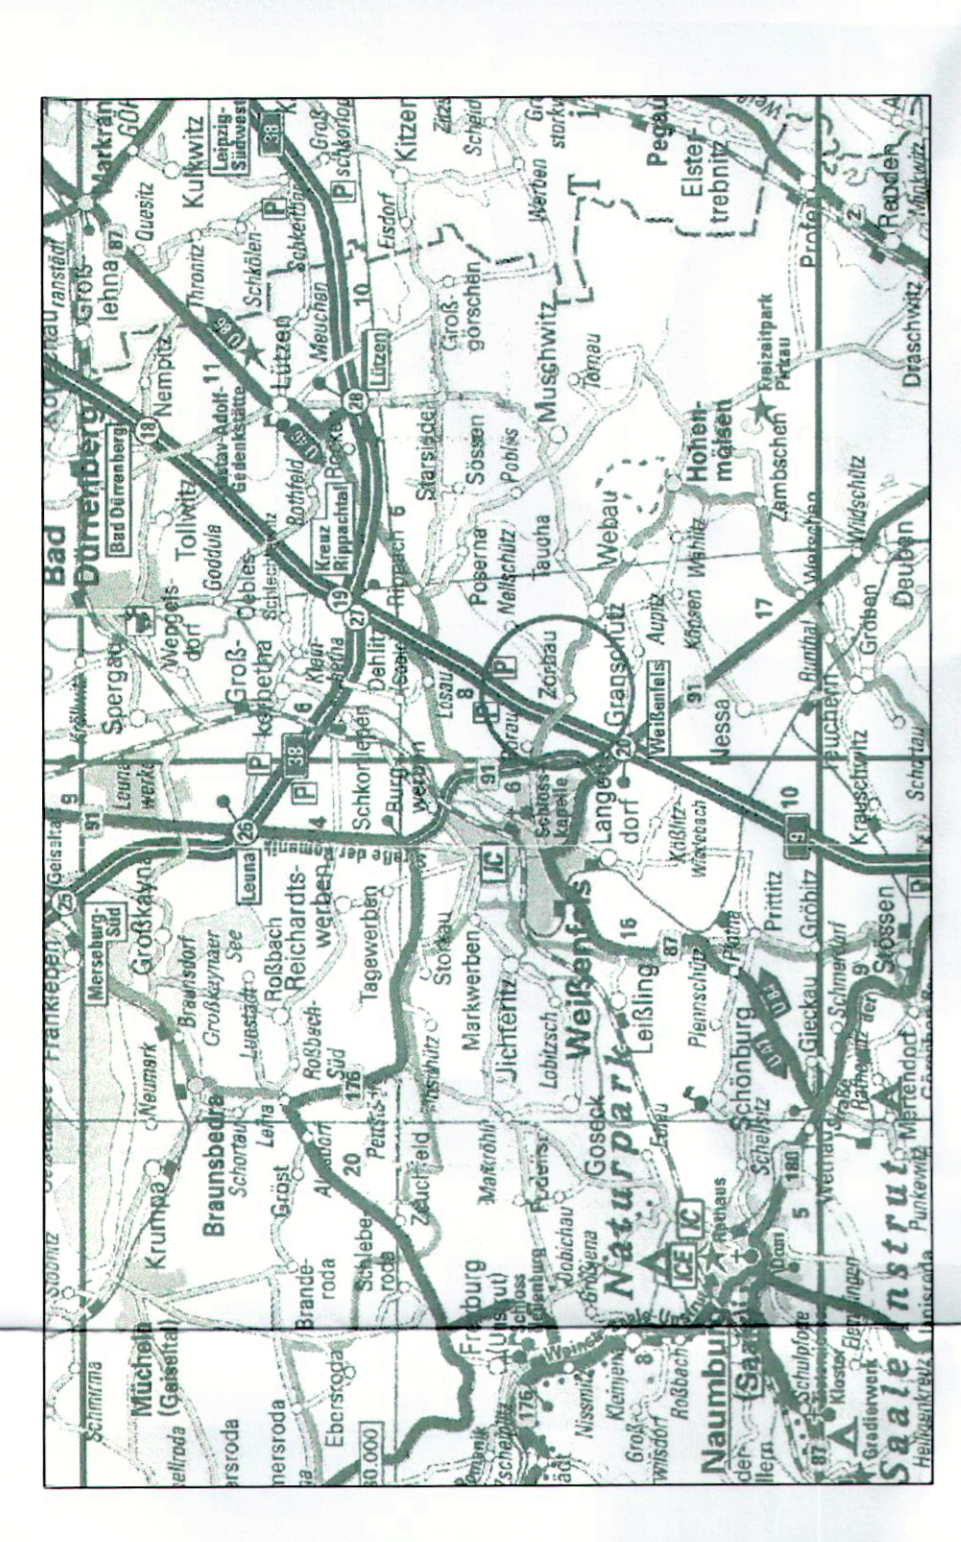

PLANZEICHNERKLÄRUNG

(nach der Planz VO von 1990)

ART DER BAULICHEN NUTZUNG


MI	Mischgebiet
GE	Gewerbegebiet
GI	Industriegebiet
L	Landwirtschaft

MASZ DER BAULICHEN NUTZUNG



LAGESKIZZE PUNKT 1

unmaßstäblich

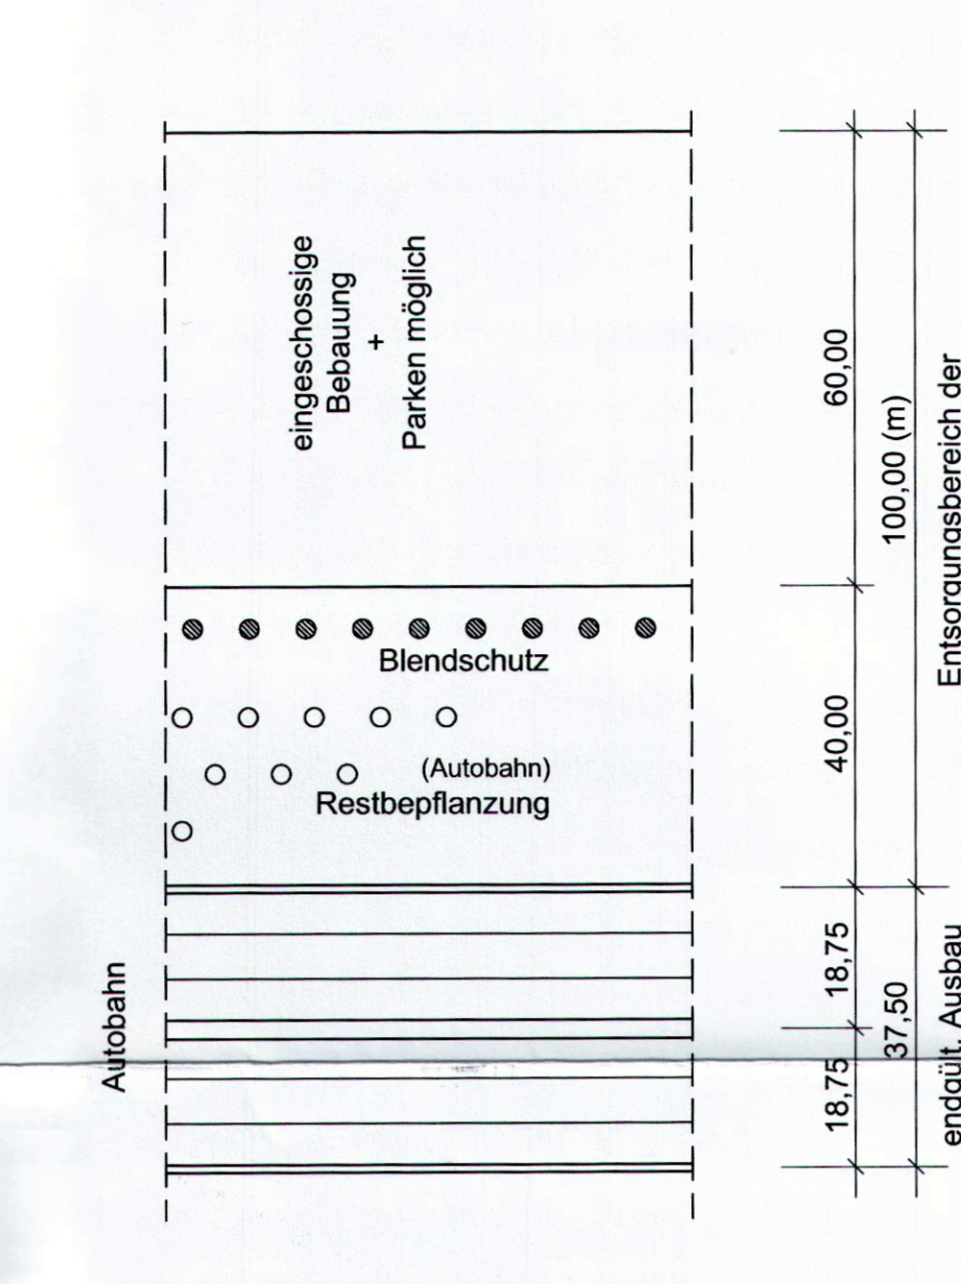

STRASSENPROFIL PUNKT 2

M = 1:100

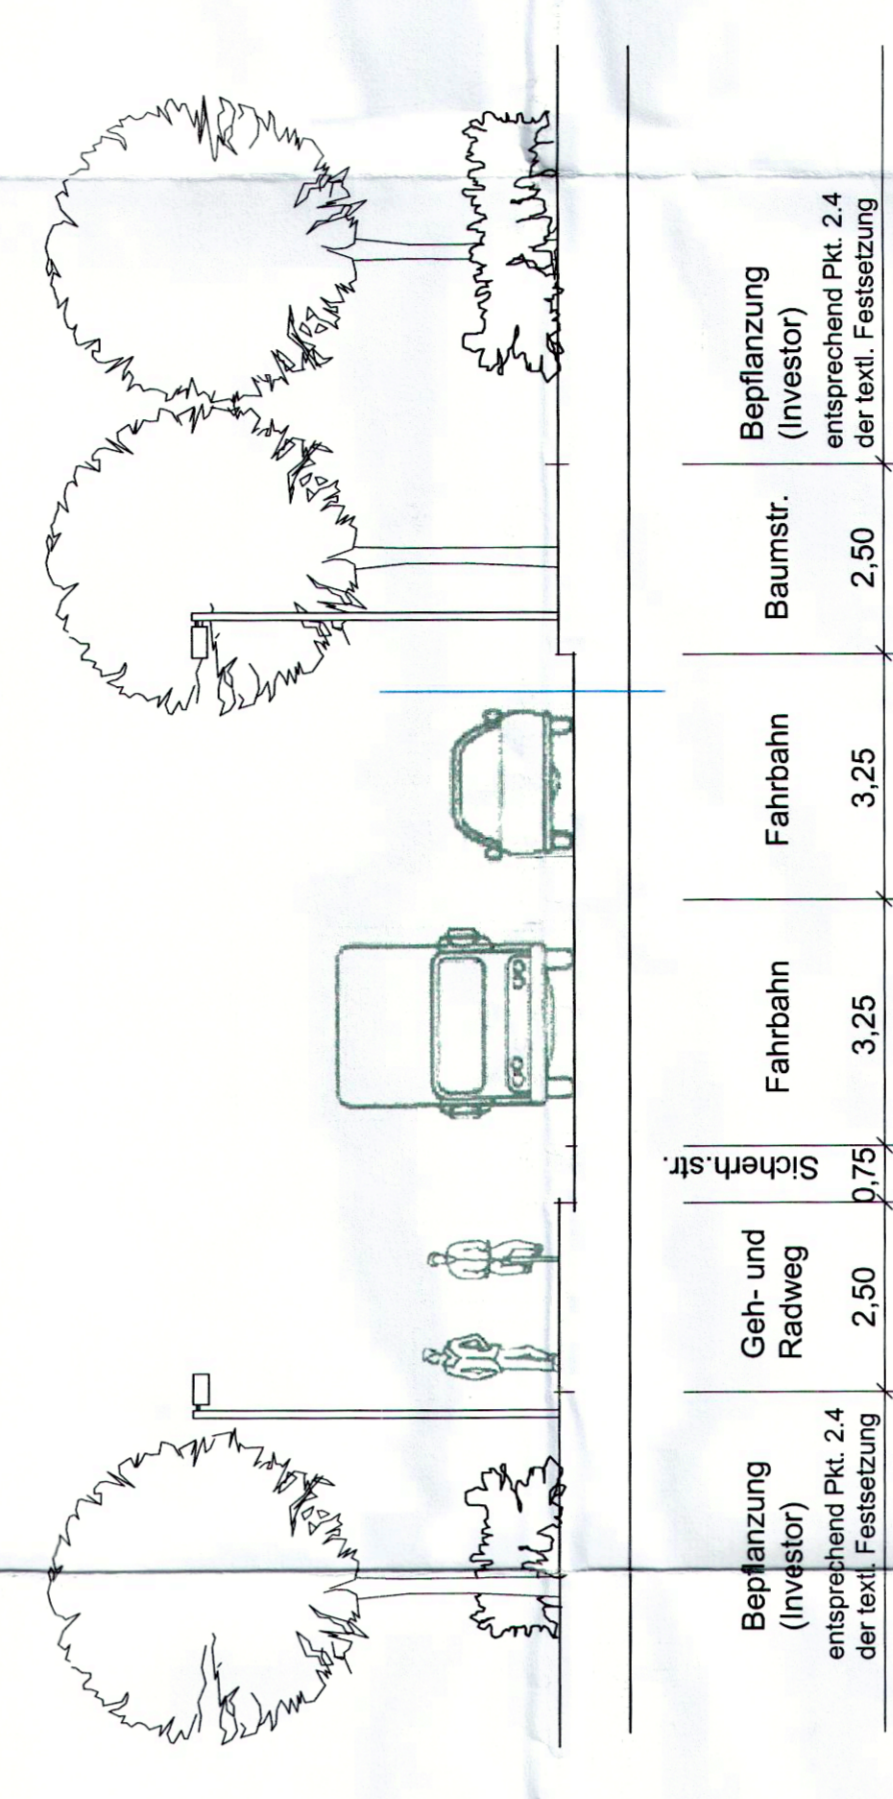

PFLANZLISTE

- Artenauswahl Straucher:**
- Rhus copallina
 - Comus angustifolia
 - Corylus avellana
 - Rubus idaeus
 - Viburnum sp.
 - Rosa canina, rose spec.
 - Handroche, Viticosen in Arten
 - Prunus spinosa
 - Prunus padus
- Artenauswahl Bäume:**
- Platanus
 - Ulmus
 - Alnus
 - Populus
 - Salix
 - Prunus
- Pflanzqualität: 2 x verpflanzt mit Ballen, Ø: 100 cm, 1 - 2 Pflanzenjahre

PRÄMABEL







HALLE - PROJEKT	
Architektur- und Stadtplanungsbüro Gabriel	
Bebauungsplan Nr. 1 Gewerbegebiet 1 Zorbau-Süd	Projekt-Nr. 09/18
Stadt Lützen	Ordnungs-Nr. 12/2017
